

NATURA  
KONSTANCIN

# K2

powierzchnia wewnętrzna  
**149,61m<sup>2</sup>**

w tym:

- pod ścianami działowymi; 5,17m<sup>2</sup>
- garaż (2 miejsca postojowe w garażu) 29,84m<sup>2</sup>

powierzchnia tarasu: **25,22m<sup>2</sup>**

powierzchnia terenu:  
(do wyłącznego korzystania)  
w tym obrys budynku, ogródek **361,47m<sup>2</sup>**

**PARTER 56,02m<sup>2</sup>**

- 1. WIATROŁĄP 3,30m<sup>2</sup>
- 2. HOLL 3,39m<sup>2</sup>
- 3. SALON Z JADALNIĄ 37,11m<sup>2</sup>
- 4. KUCHNIA 8,86m<sup>2</sup>
- 5. TOALETA 2,02m<sup>2</sup>

**GARAŻ 29,84m<sup>2</sup>**  
pow. pod ścianami działowymi 1,35m<sup>2</sup>

**PIĘTRO 63,74m<sup>2</sup>**

- 6. KOMUNIKACJA 3,22m<sup>2</sup>
- 7. SYPIALNIA Z GABINETEM 24,99m<sup>2</sup>
- 8. ŁAZIENKA 1 2,97m<sup>2</sup>
- 9. ŁAZIENKA 2 4,70m<sup>2</sup>
- 10. POKÓJ 1 13,12m<sup>2</sup>
- 11. POKÓJ 2 10,92m<sup>2</sup>

pow. pod ścianami działowymi 3,82m<sup>2</sup>

**TARAS 25,22m<sup>2</sup>**

DEWELOPER

**ROHE**

WWW.ROHE.PL


PROJEKTANT

**WĄDOŁOWSKI  
ARCHITEKCI**

WWW.WADOLOWSKI.EU


WWW.NATURAKONSTANCIN.PL

Biuro sprzedaży:  
Al. Jerozolimskie 200 lok.324  
tel. +22 270 24 21  
natura@rohe.pl

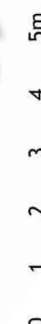

PARTER


PIĘTRO

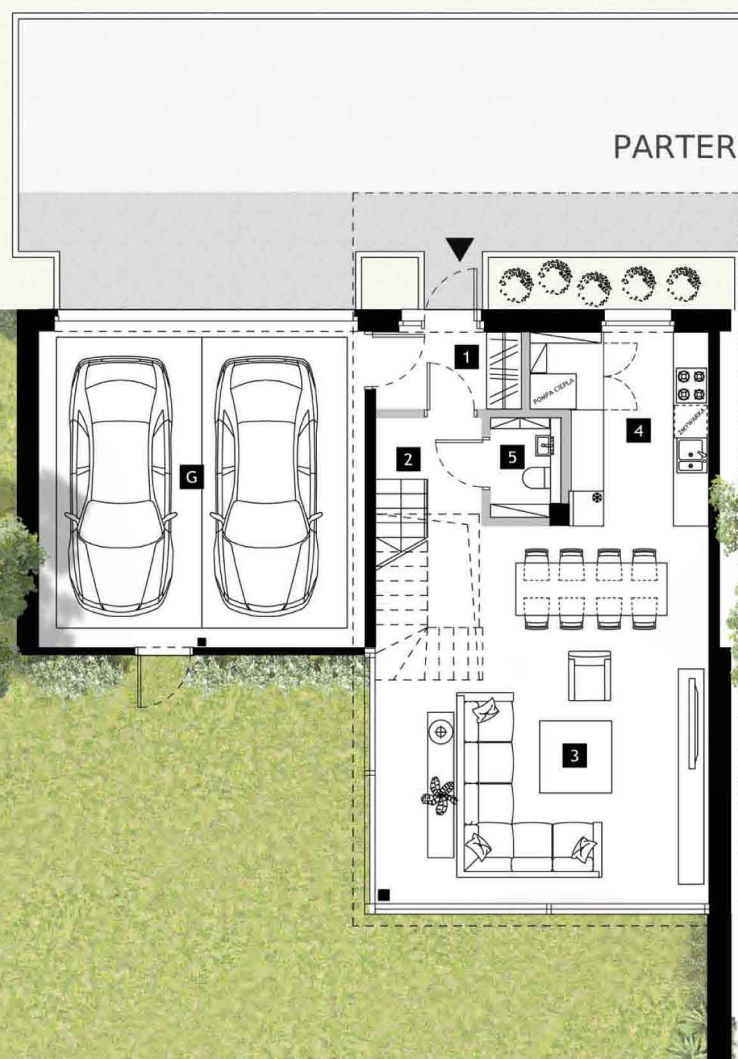

**K2**



**ULICA  
SADOWA**

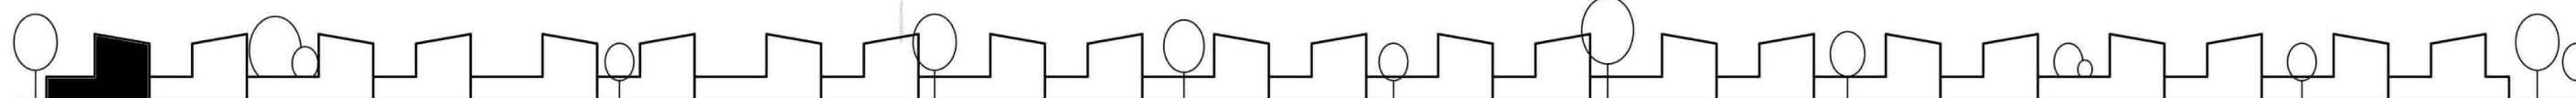

UWAGI: Podane powierzchnie pomieszczeń mają charakter orientacyjny i mogą ulec nieznacznej zmianie w dalszych fazach projektu. Przedstawiono drzewa istniejące i planowane nasadzenia, których lokalizacja może ulec zmianie.