



NATURA
KONSTANCIN

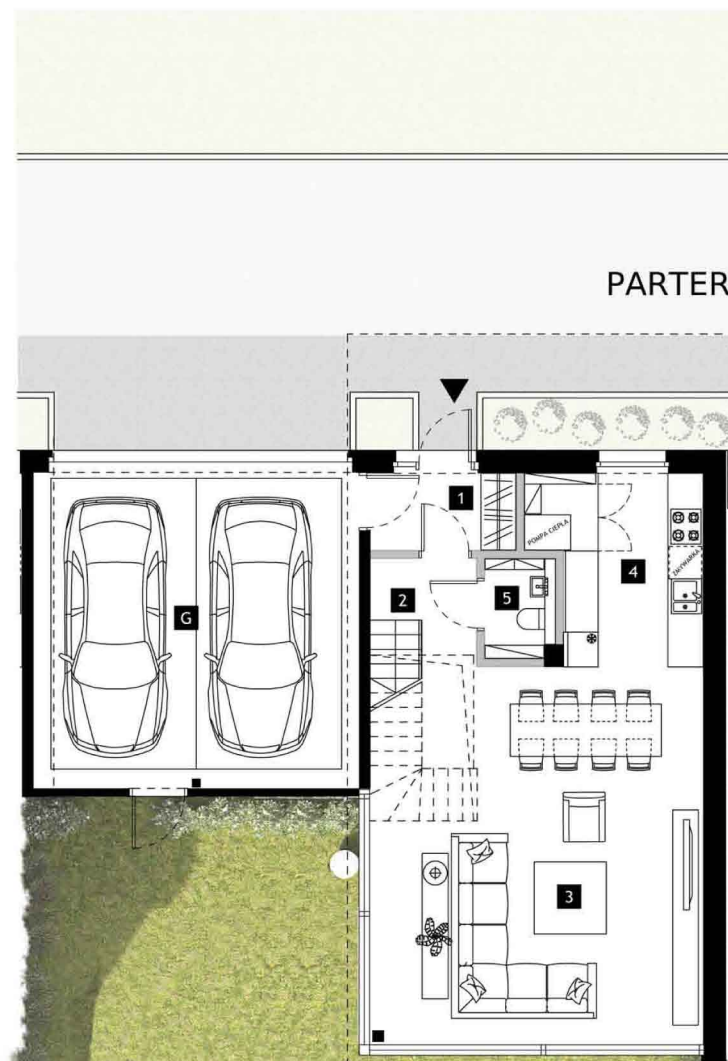

PARTER

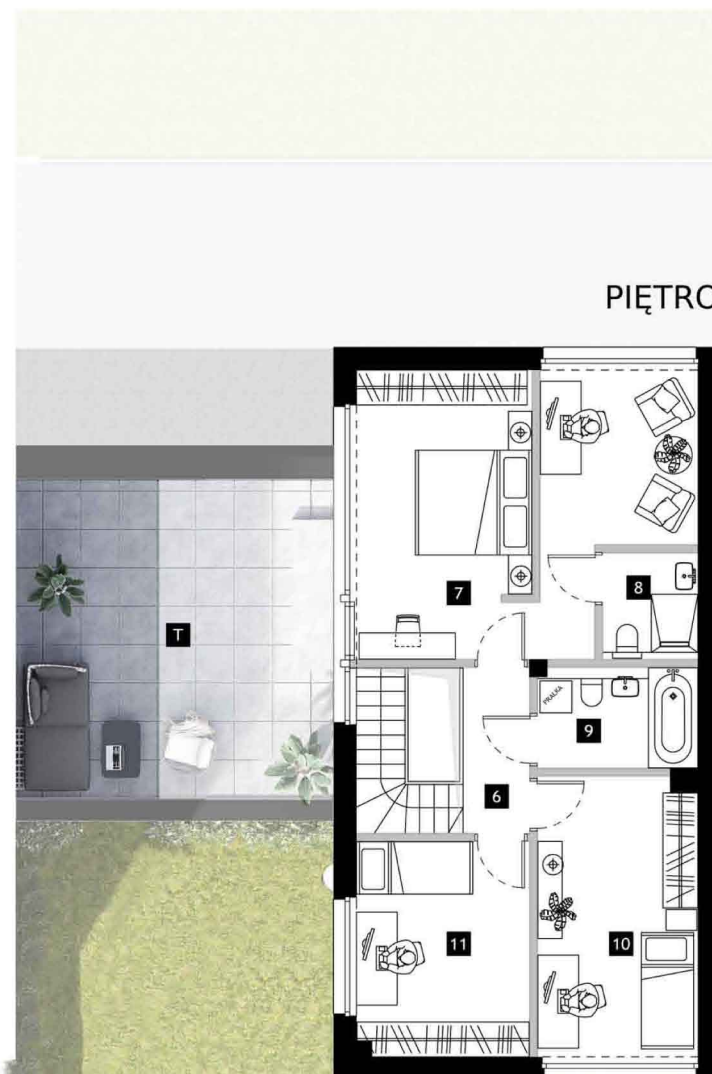

PIĘTRO

C1

powierzchnia wewnętrzna
149,61m²

w tym:

■ pod ścianami działowymi; 5,17m²
■ garaż (2 miejsca postojowe w garażu) 29,84m²

powierzchnia tarasu: **24,49**

powierzchnia terenu: **266,09m²**
(do wyłącznego korzystania)
w tym obrys budynku, ogródek

PARTER 56,02m²

1. WIATROŁAP 3,30m²
2. HOLL 3,39m²
3. SALON Z JADALNIĄ 37,11m²
4. KUCHNIA 8,86m²
5. TOALETA 2,02m²

GARAŻ 29,84m²
pow. pod ścianami działowymi 1,35m²

PIĘTRO 63,74m²

6. KOMUNIKACJA 3,22m²
7. SYPIALNIA Z GABINETEM 24,99m²
8. ŁAZIENKA 1 2,97m²
9. ŁAZIENKA 2 4,70m²
10. POKÓJ 1 13,12m²
11. POKÓJ 2 10,92m²

pow. pod ścianami działowymi 3,82m²

TARAS 24,49m²

DEVELOPER

ROHE

WWW.ROHE.PL

PROJEKTANT

WĄDOŁOWSKI
ARCHITEKCI

WWW.WADOLOWSKI.EU


WWW.NATURAKONSTANCIN.PL

Biuro sprzedaży:
Al. Jerozolimskie 200 lok.324
tel. +22 270 24 21
natura@rohe.pl

ULICA
SADOWA



C1

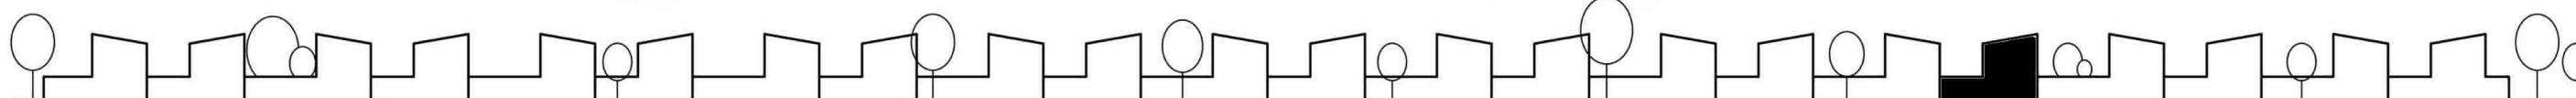

UWAGI: Podane powierzchnie pomieszczeń mają charakter orientacyjny i mogą ulec nieznacznej zmianie w dalszych fazach projektu. Przedstawiono drzewa istniejące i planowane nasadzenia, których lokalizacja może ulec zmianie.