

NATURA
KONSTANCIN

C2

powierzchnia wewnętrzna
149,61m²

w tym:

- pod ścianami działowymi; 5,17m²
- garaż (2 miejsca postojowe w garażu) 29,84m²

powierzchnia tarasu: **25,22m²**

powierzchnia terenu:
(do wyłącznego korzystania)
w tym obrys budynku, ogródek **341,99m²**

PARTER 56,02m²

- 1. WIATROŁĄP 3,30m²
- 2. HOLL 3,39m²
- 3. SALON Z JADALNIĄ 37,11m²
- 4. KUCHNIA 8,86m²
- 5. TOALETA 2,02m²

GARAŻ 29,84m²
pow. pod ścianami działowymi 1,35m²

PIĘTRO 63,74m²

- 6. KOMUNIKACJA 3,22m²
- 7. SYPIALNIA Z GABINETEM 24,99m²
- 8. ŁAZIENKA 1 2,97m²
- 9. ŁAZIENKA 2 4,70m²
- 10. POKÓJ 1 13,12m²
- 11. POKÓJ 2 10,92m²

pow. pod ścianami działowymi 3,82m²

TARAS 25,22m²

DEWELOPER

ROHE

WWW.ROHE.PL

PROJEKTANT

WĄDOŁOWSKI
ARCHITEKCI

WWW.WADOLOWSKI.EU

WWW.NATURAKONSTANCIN.PL

Biuro sprzedaży:
Al. Jerozolimskie 200 lok.324
tel. +22 270 24 21
natura@rohe.pl

PARTER




PIĘTRO



C2

ULICA
SADOWA

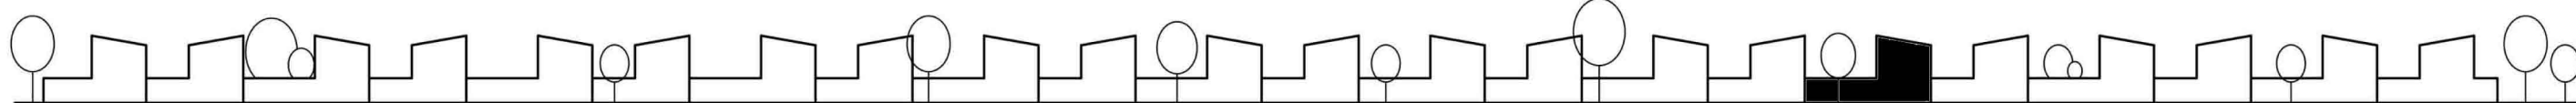

UWAGI: Podane powierzchnie pomieszczeń mają charakter orientacyjny i mogą ulec nieznacznej zmianie w dalszych fazach projektu. Przedstawiono drzewa istniejące i planowane nasadzenia, których lokalizacja może ulec zmianie.